

ZAŁĄCZNIK NR 2

DO UCHWAŁY NR RADY GMINY MARKUSZÓW Z DNIA r.

ZMIANA MIEJSCOWEGO PLANU Zagospodarowania Przestrzennego


Gminy Markuszów w miejscowości Olszowiec

SKALA 1 : 1 000

1 cm – 10 m



**FRAGMENT RYSUNKU STUDIUM UWARUNKOWAŃ
I KIERUNKÓW ZAGOSPODAROWANIA GMINY
MARKUSZÓW** **SKALA 1 : 25 000**

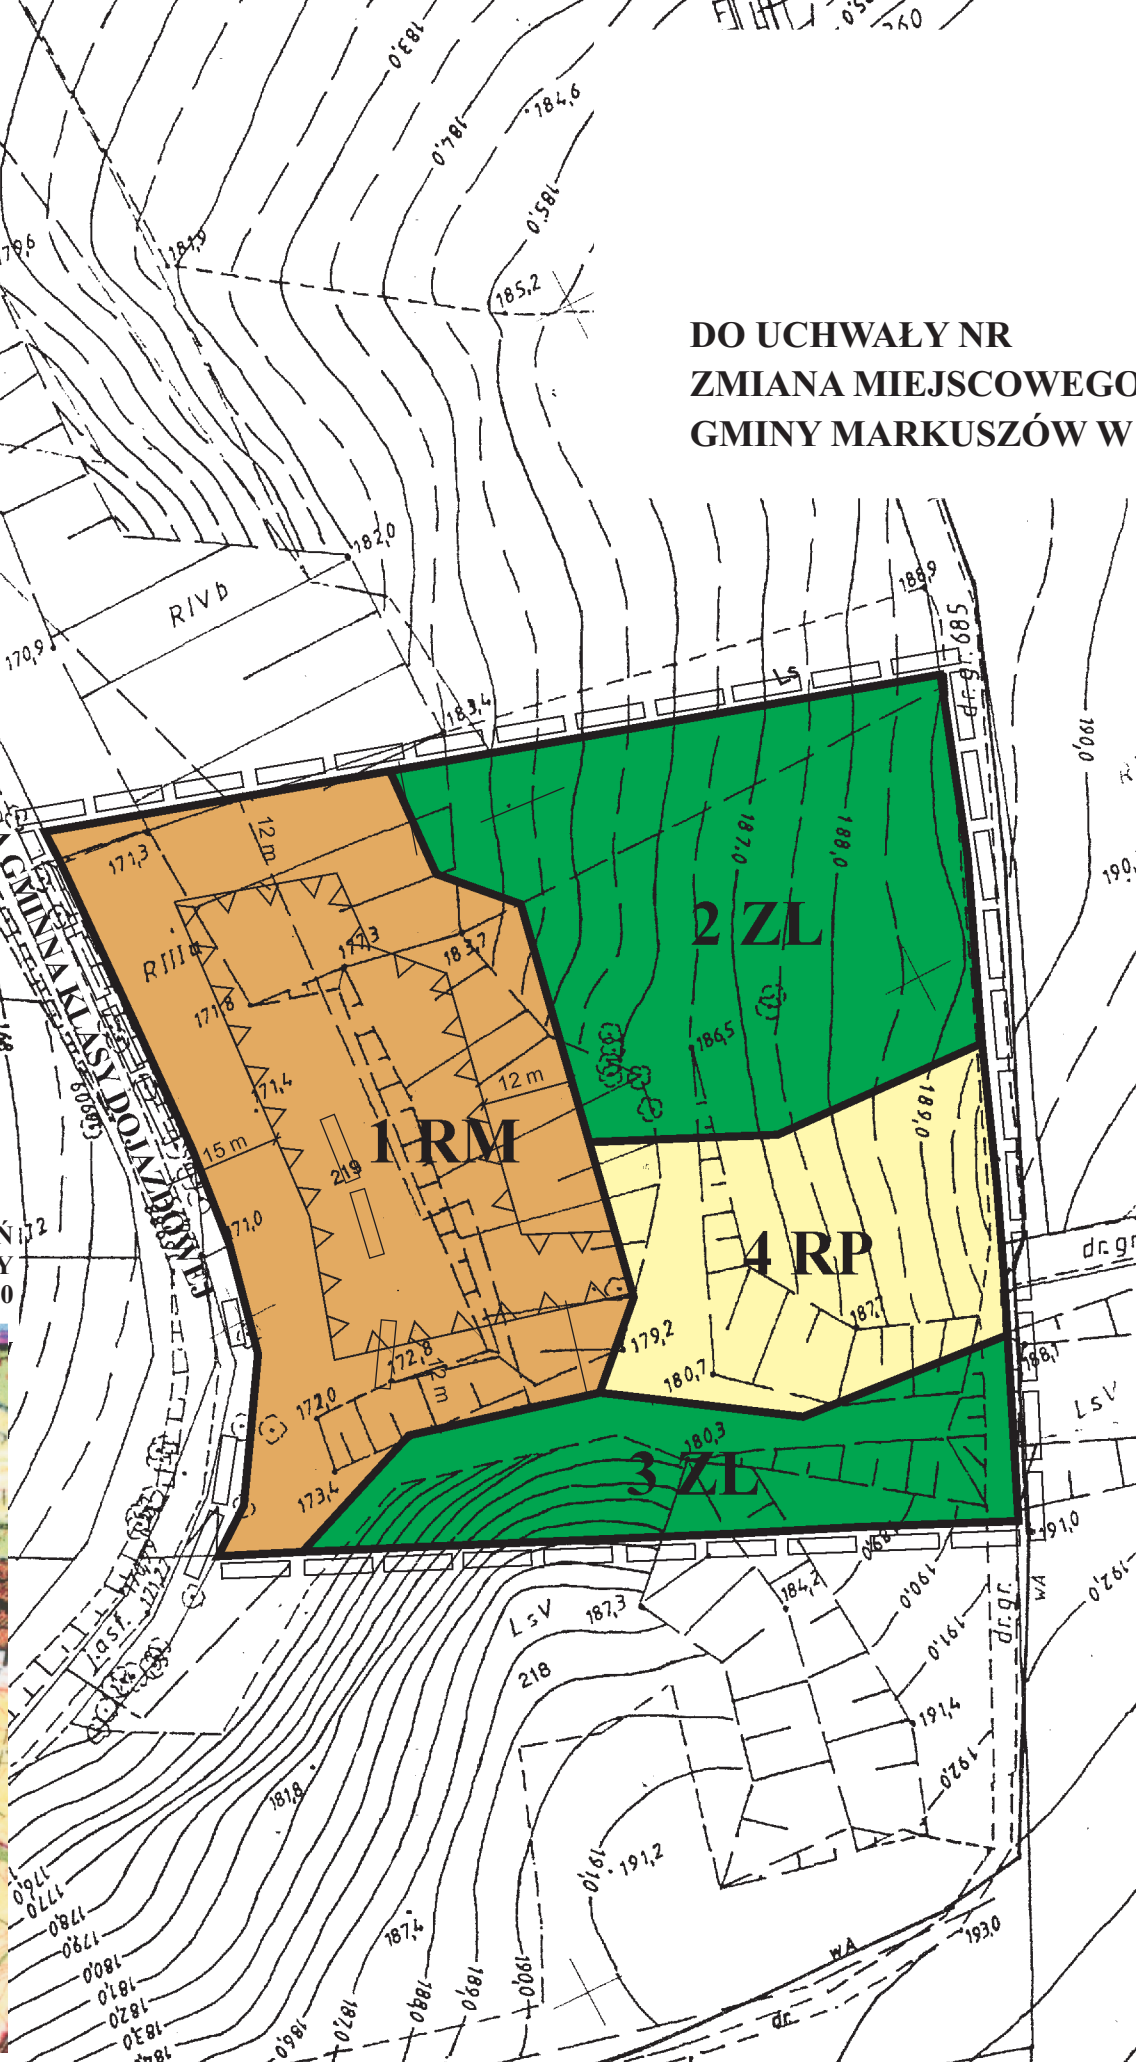

OZNACZENIA

	GRANICE OPRACOWANIA
	LINIE ROZGRANICZAJĄCE TERENY O RÓŻNYM SPOSOBIE UŻYTKOWANIA
	NIEPRZEKRACZALNA LINIA ZABUDOWY
	RM TEREN ZABUDOWY ZAGRODOWEJ
	ZL TERENY LEŚNE
	RP TEREN ROLNY BEZ PRAWA ZABUDOWY

TYTUŁ	ZMIANA MIEJSCOWEGO PLANU ZAGOSP. PRZESTRZ. GMINY MARKUSZÓW
SKALA	1 : 1 000
OPRACOWANO	ANNA WARDA – ARCHITEKT PRACOWNIA ARCHITEKTONICZNO- URBANISTYCZNA, UL. K. WALLENRODA 6/6 W LUBLINIE
GŁÓWNY PROJEKTANT	MGR EWA SOWIŃSKA
	LUBLIN 2014 R.