


FRAGMENT RYSUNKU STUDIUM UWARUNKOWAŃ I KIERUNKÓW ZAGOSPODAROWANIA GMINY MARKUSZÓW SKALA 1 : 25 000

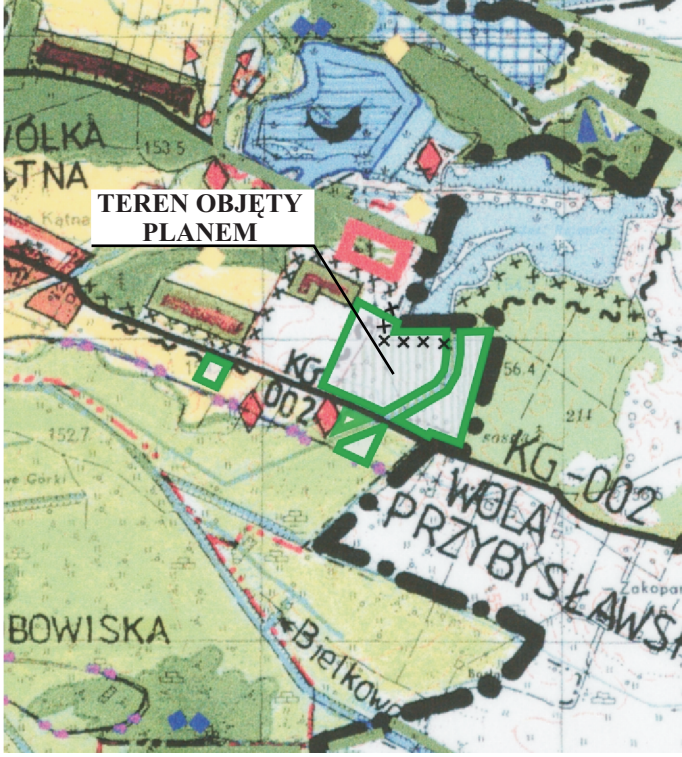

- OZNACZENIA
- GRANICE OPRACOWANIA
 - LINIE ROZGRANICZAJĄCE TERENY O RÓŻNYM SPOSOBIE UŻYTKOWANIA
 - NIEPRZEKACZALNA LINIA ZABUDOWY
 - ML TERENY ZABUDOWY LETNISKOWEJ
 - ZL TERENY LEŚNE
 - TERENY ZADRZEWIEN I ZAKRZEWIEN W OBSZARACH ZABUDOWY LETNISKOWEJ
 - KDG(L) TEREN DROGI GMINNEJ
 - KDw TEREN DRÓG WEWNĘTRZNYCH
 - KR TEREN ŚCIEŻKI ROWEROWEJ
 - WS TERENY WÓD POWIERZCHNIOWYCH ŚRÓDLĄDOWYCH (ROWY, CIEKI)
 - LOKALNY KORYTARZ EKOLOGICZNY

TYTUŁ	ZMIANA MIEJSCOWEGO PLANU ZAGOSP. PRZESTRZ. GMINY MARKUSZÓW
SKALA	1 : 1 000
OPRACOWANO	ANNA WARDĄ – ARCHITEKT PRACOWNIA ARCHYTEKTONICZNO-URBANISTYCZNA, UL. K. WALLENRODA 6/69 W LUBLINIE
GŁÓWNY PROJEKTANT	MGR EWA SOWIŃSKA LUBLIN 2014 R.