


ZAŁĄCZNIK NR 11

DO UCHWAŁY NR RADY GMINY MARKUSZÓW Z DNIA r.



ZMIANA MIEJSCOWEGO PLANU Zagospodarowania Przestrzennego

Gminy Markuszów w miejscowości W Łany

SKALA 1 : 1 000

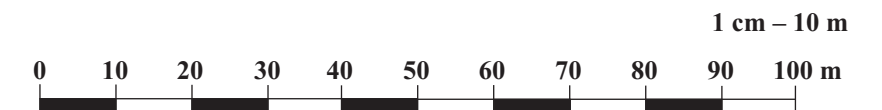

**FRAGMENT RYSUNKU STUDIUM UWARUNKOWAŃ
I KIERUNKÓW ZAGOSPODAROWANIA GMINY
MARKUSZÓW** **SKALA 1 : 25 000**

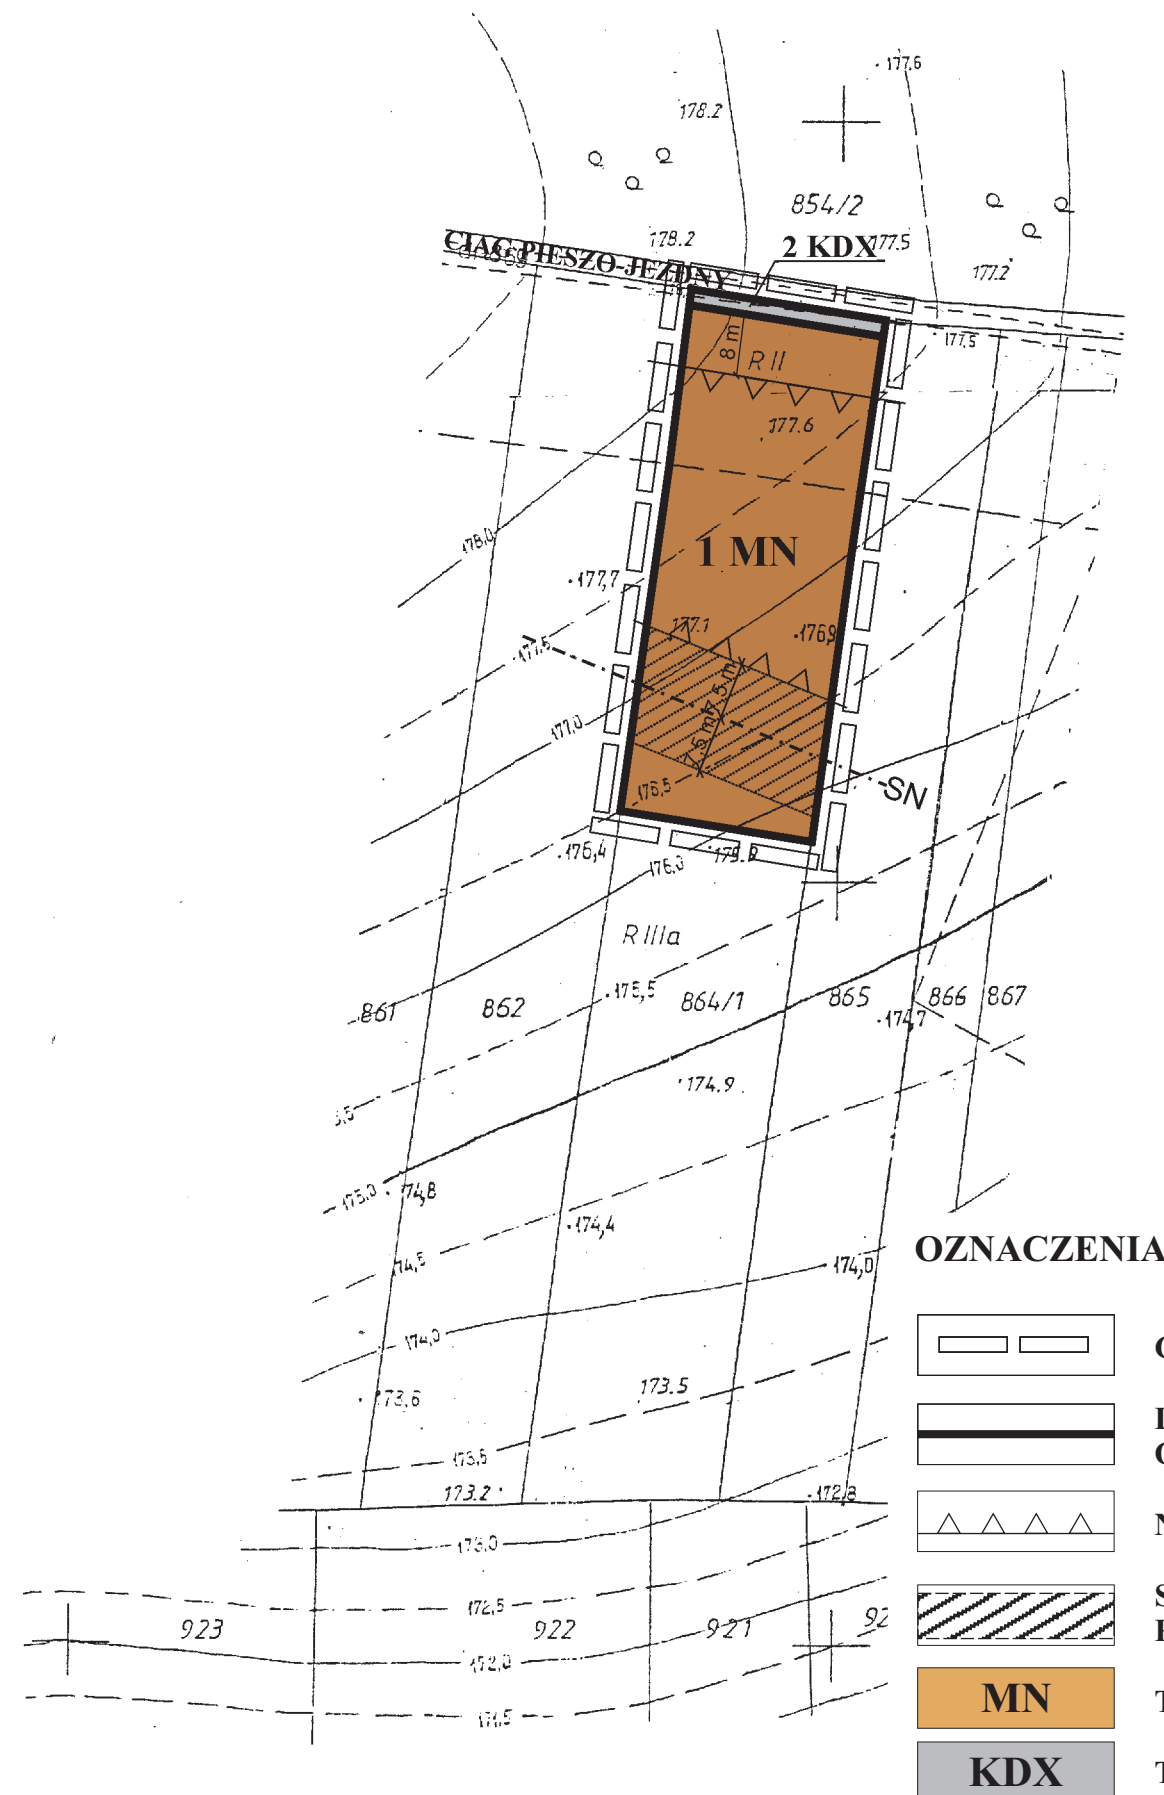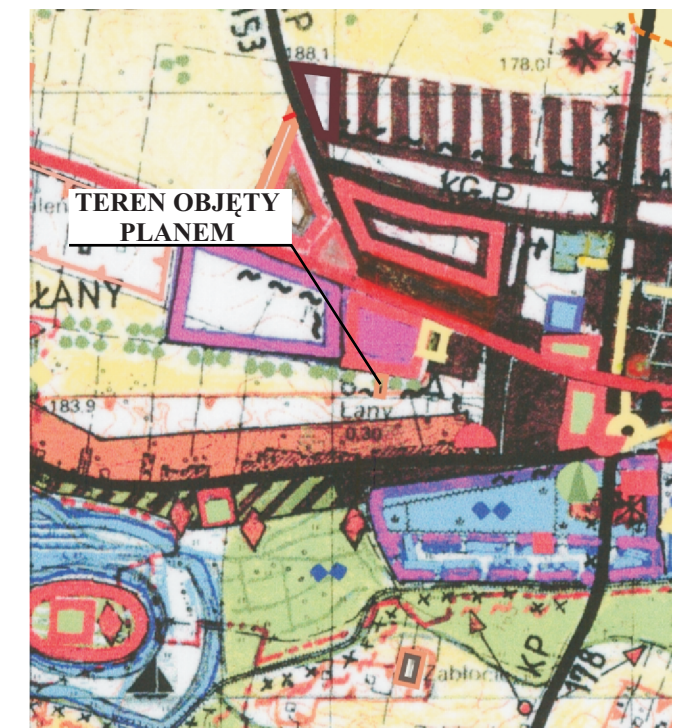

TYTUŁ	ZMIANA MIEJSCOWEGO PLANU ZAGOSP. PRZESTRZ. GMINY MARKUSZÓW
SKALA	1 : 1 000
OPRACOWANO	ANNA WARDA – ARCHITEKT PRACOWNIA ARCHITEKTONICZNO- URBANISTYCZNA, UL. K. WALLENRODA 6/69 W LUBLINIE
GŁÓWNY PROJEKTANT	MGR EWA SOWIŃSKA
LUBLIN 2014 R	