


**DO UCHWAŁY NR RADY GMINY MARKUSZÓW Z DNIA r.
ZMIANA MIEJSCOWEGO PLANU Zagospodarowania Przestrzennego
Gminy Markuszów w miejscowości Olempin**

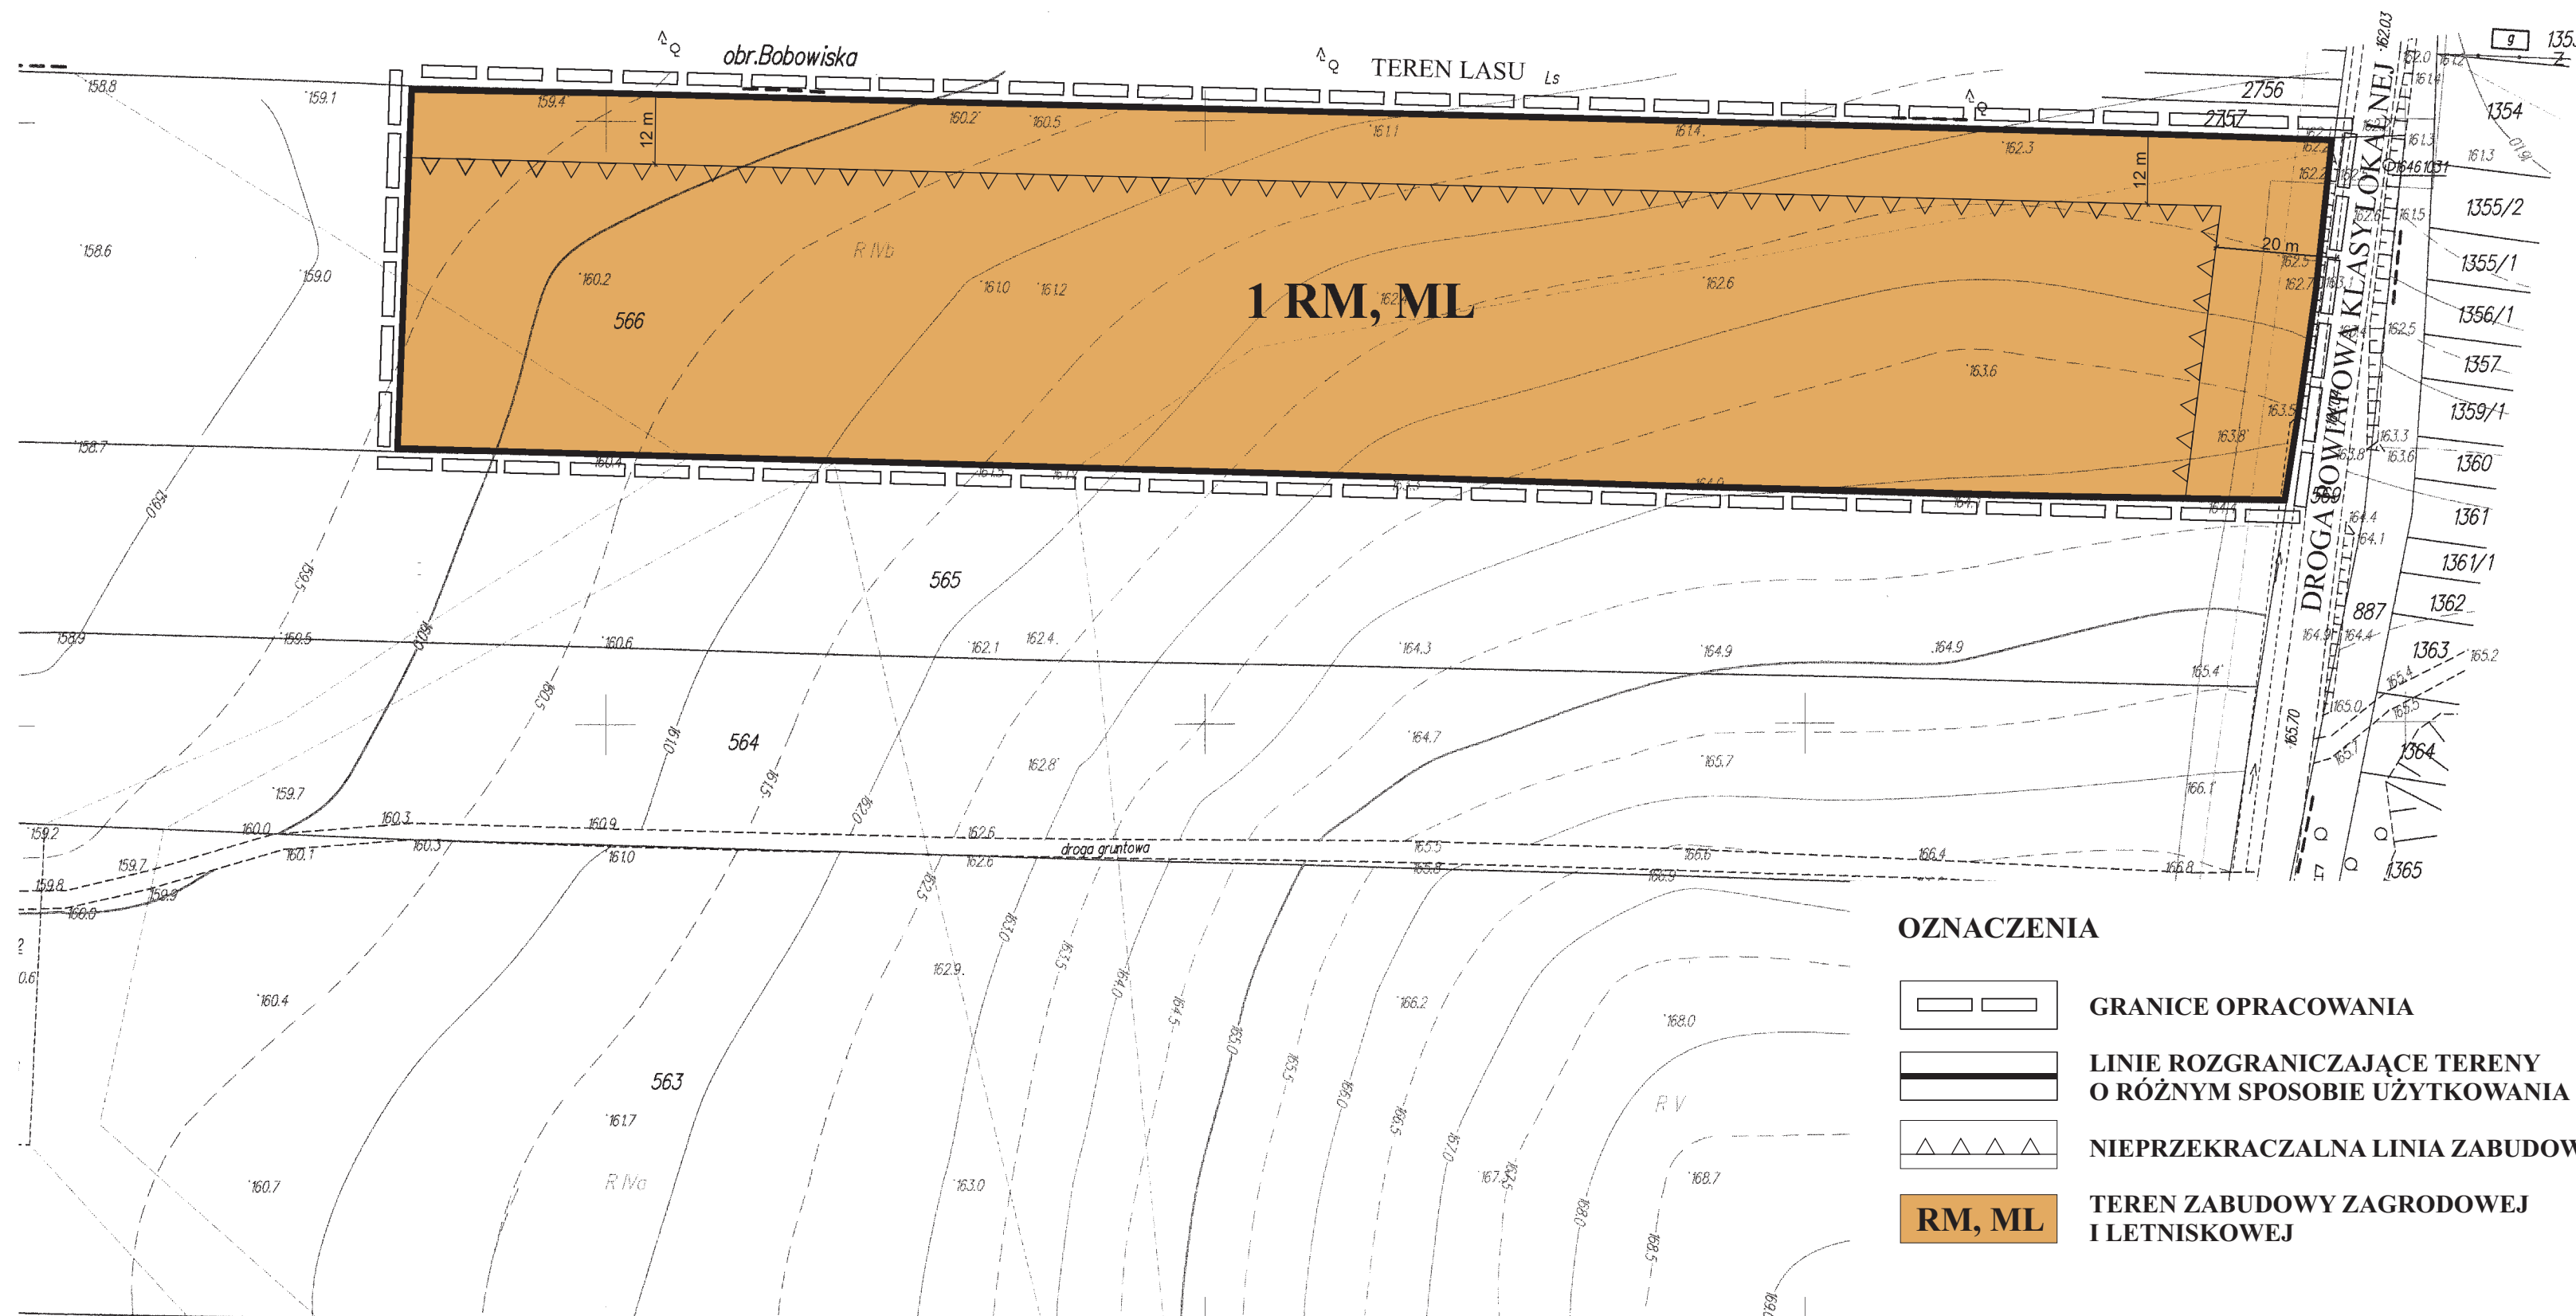

TYTUŁ	ZMIANA MIEJSCOWEGO PLANU ZAGOSP. PRZESTRZ. GMINY MARKUSZÓW
SKALA	1 : 1 000
OPRACOWANO	ANNA WARDA – ARCHITEKT PRACOWNIA ARCHITEKTONICZNO- URBANISTYCZNA, UL. K. WALLENRODA 6/6 W LUBLINIE
GŁÓWNY PROJEKTANT	MGR EWA SOWIŃSKA
	LUBLIN 2014 R.