


Przekrój konstrukcyjny zasadniczy (szczegóły na przekrojach porzecznych Rys. Nr 5)

Skala 1:25

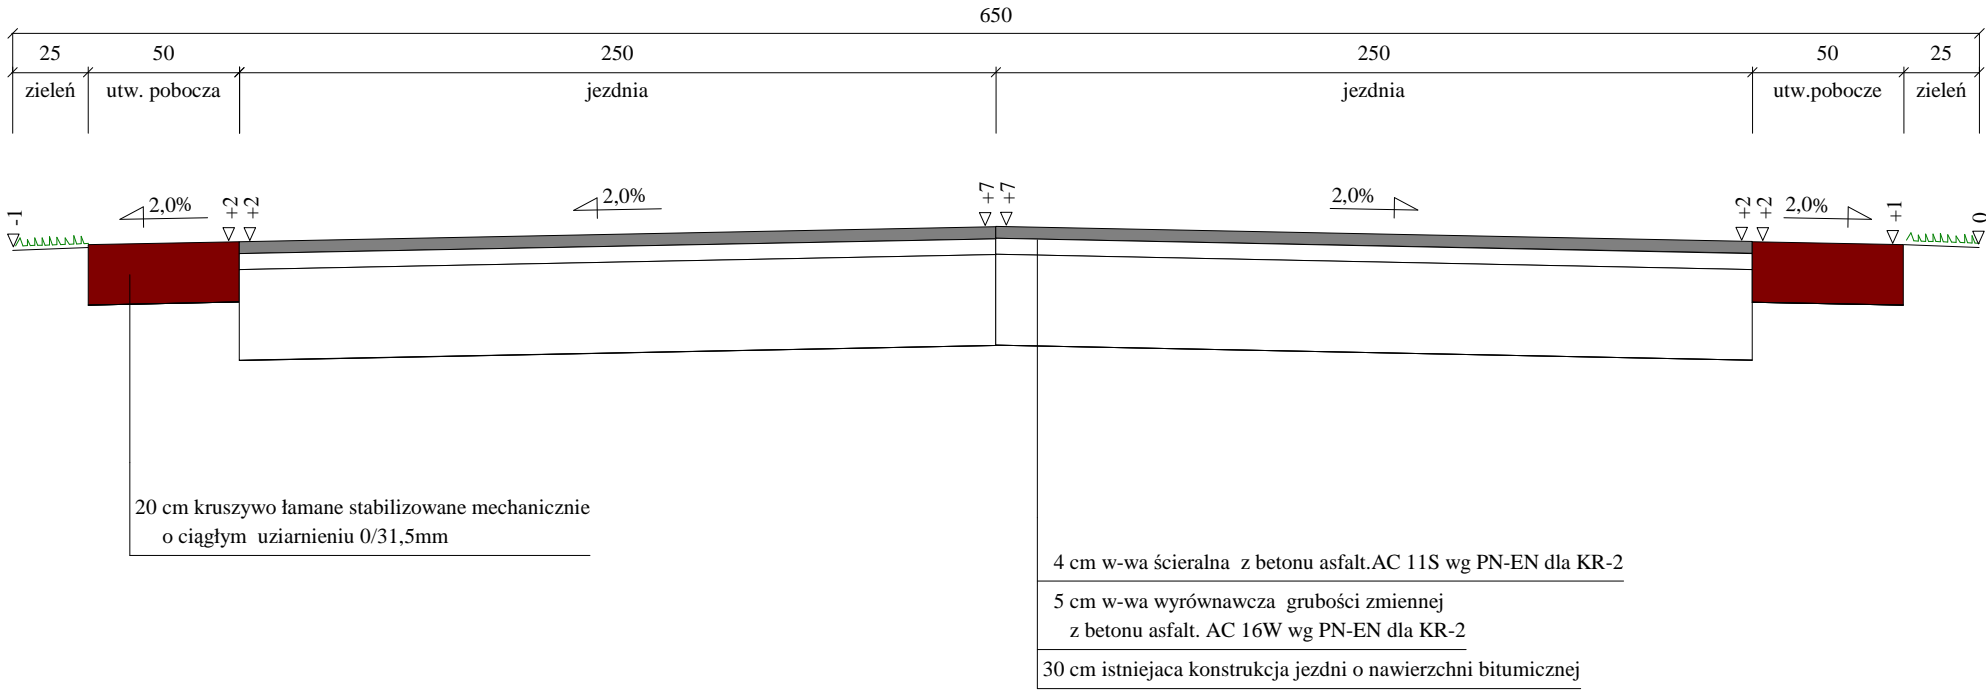

Projekt Budowlano- Wykonawczy				
Wykonawca	Zenon Musiatowicz, 24-100 Puławy, ul. T. Kościuszki 14/20, tel. +48660485202			
Inwestor	Gmina Markuszów ,ul.Marka Sobieskiego 1,24-173 Markuszów		Umowa	
Obiekt	Przebudowa drogi gminnej Nr 105901L w m.Wólka Kątna od km 0+002 do km2+609,80 na dz.nr 285			
Nazwa rysunku	Przekrój konstrukcyjny od km 0+002 do km 1+381,85		Rysunek nr 3	
Opracował	techn.Zenon Musiatowicz			Załączników brak
Projektował	techn.Zenon Musiatowicz	Uprawnienia RDP-I-13a/upr/1/89		Skala 1:25
Sprawdził		Uprawnienia		Data 12.02.2016 r.